


Maak je eigen plattegrond

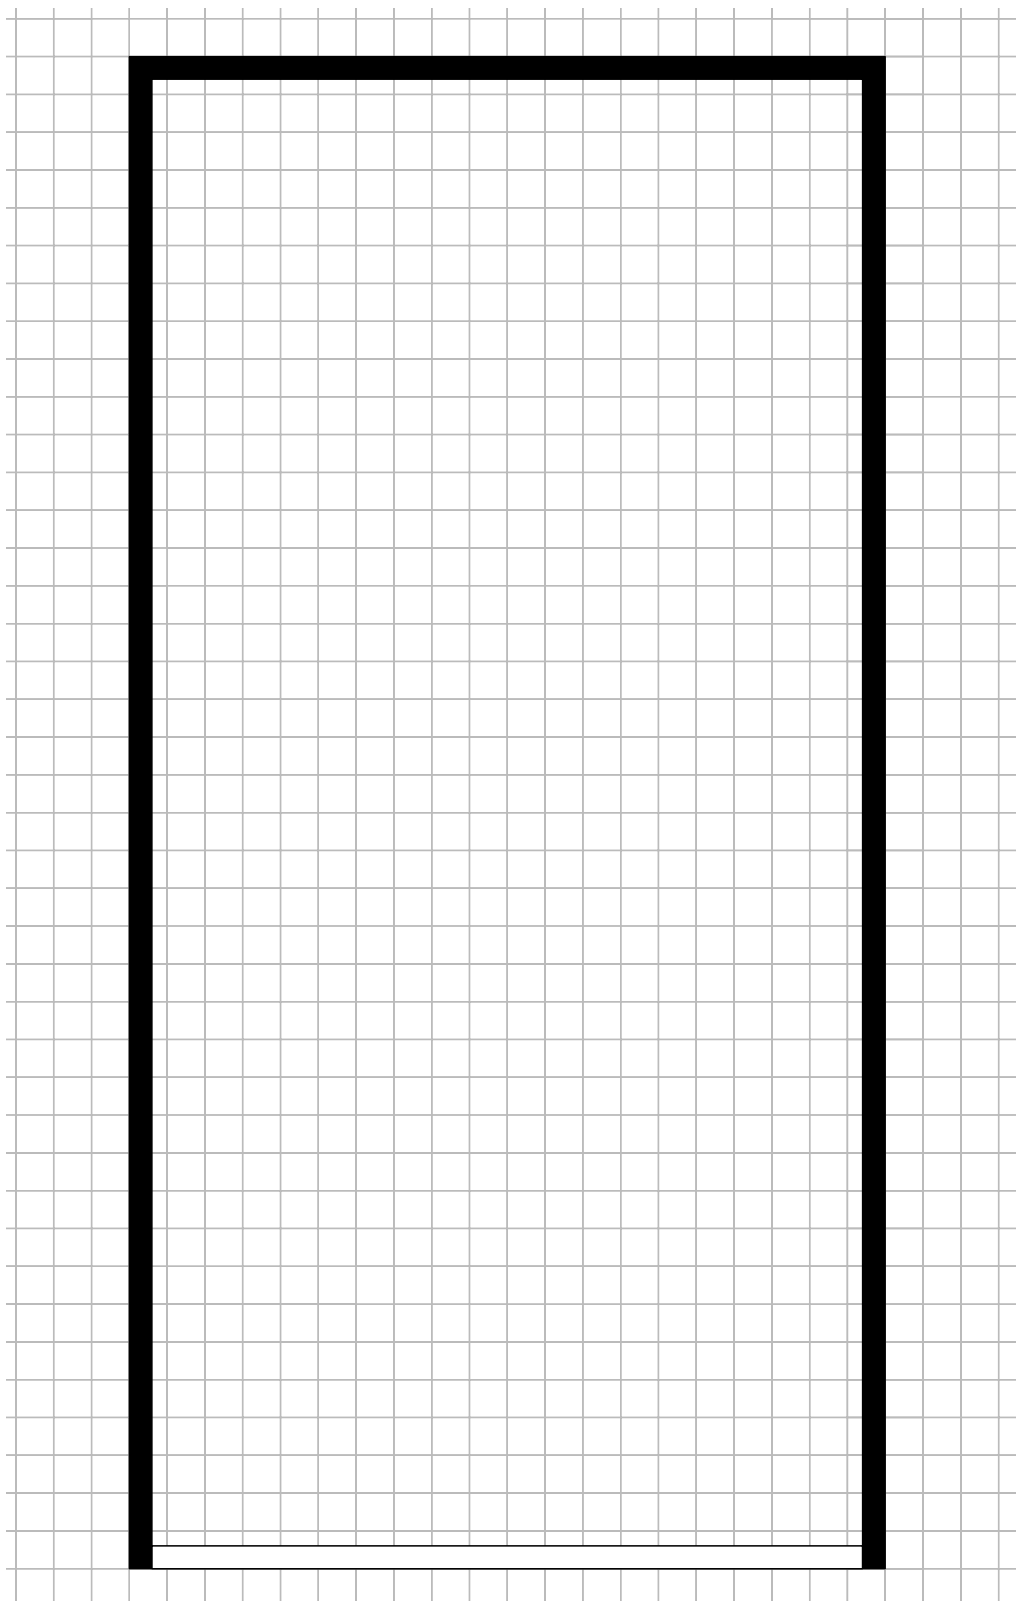

Begane grond

Instructie

Ga nu zelf aan de slag met de
Do It Your Self WoonSchuur!


De tekening is een plattegrond van een
WoonSchuur van 9mx20m. schaal 1:50.
Dat betekent dat ieder hokje 50cm is.

Je kunt een 1-laagse WoonSchuur of met
2 verdiepingen ontwerpen!

Ook vind je allerlei meubilair op de juiste
schaal.

Trots op je ontwerp?






Laat het ons zien, we zijn benieuwd!

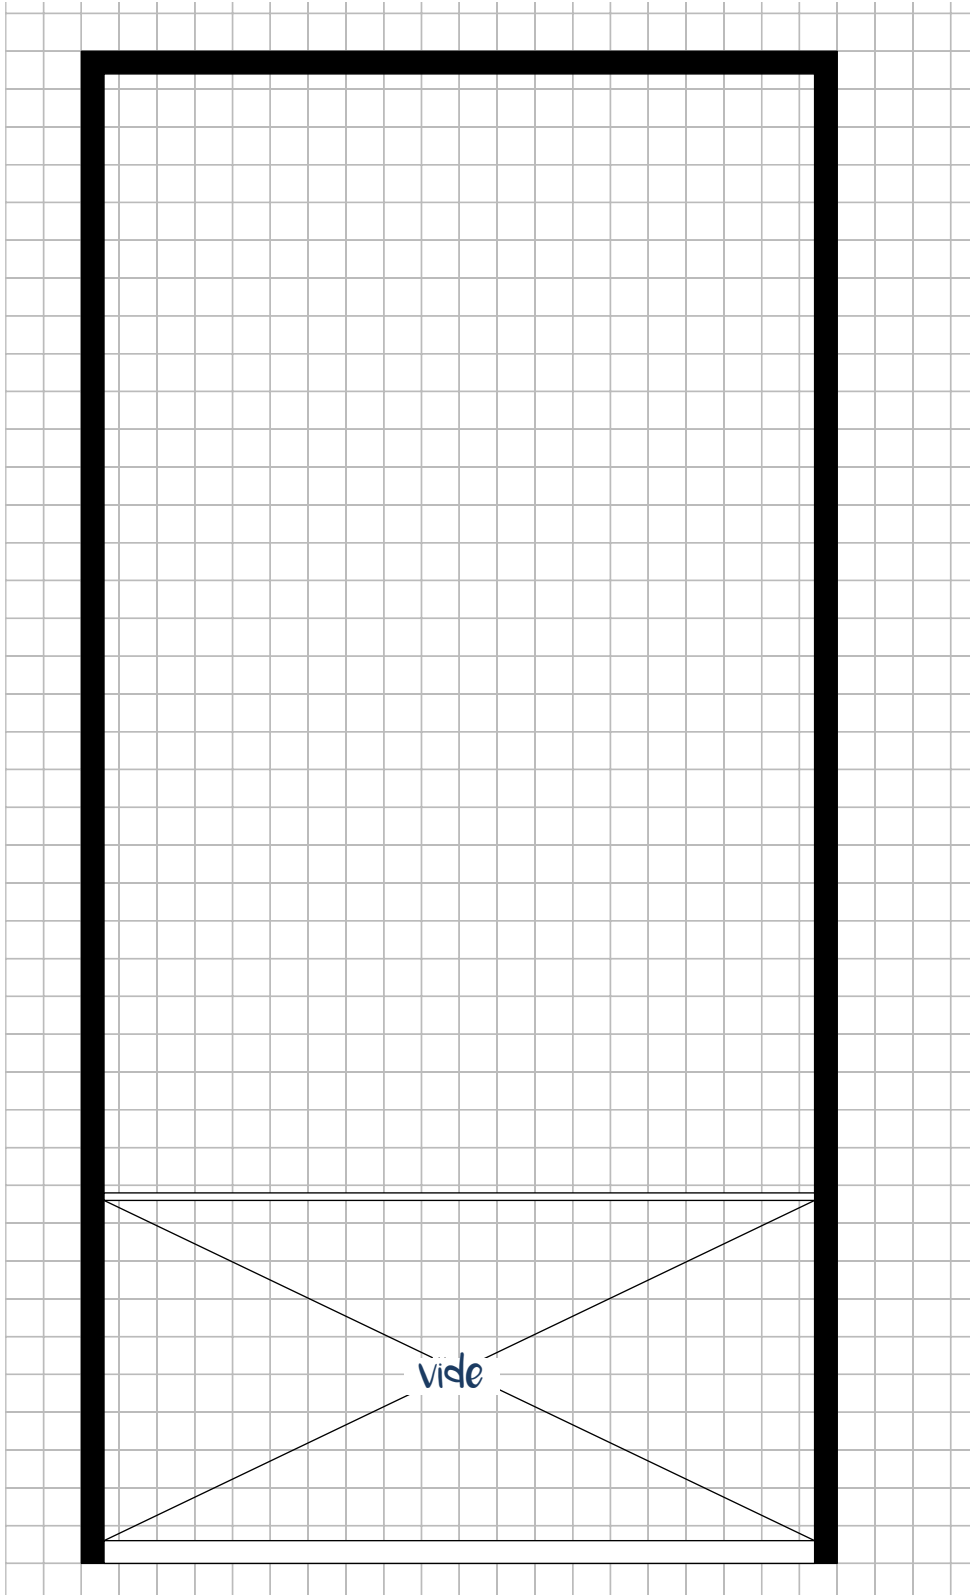

Verdieping

Kies je meubels

woonkamer, eetkamer en accessoires

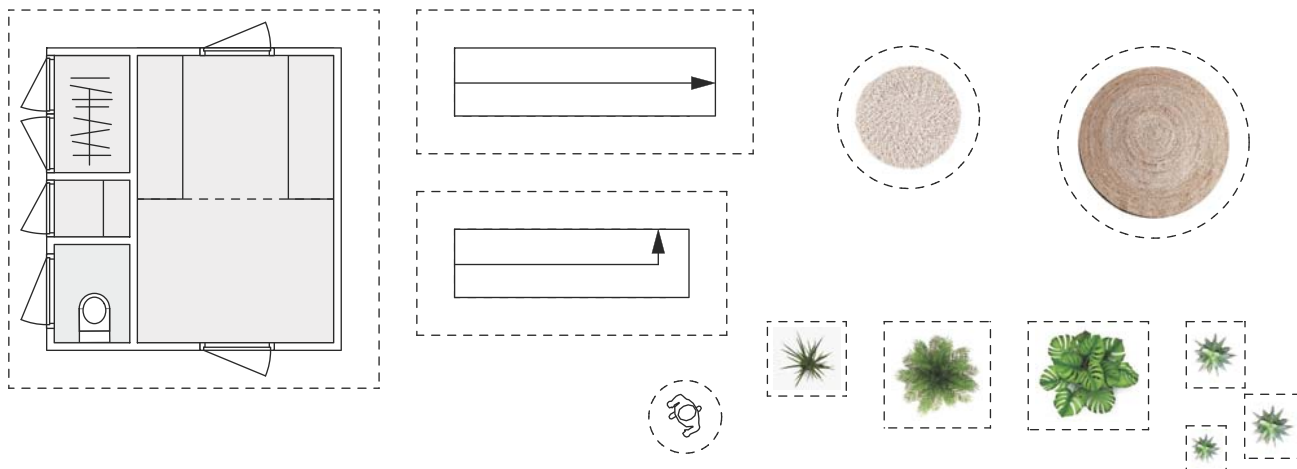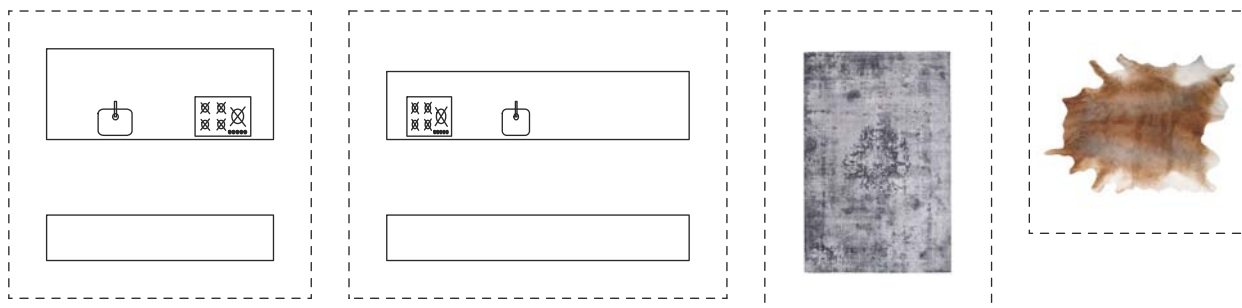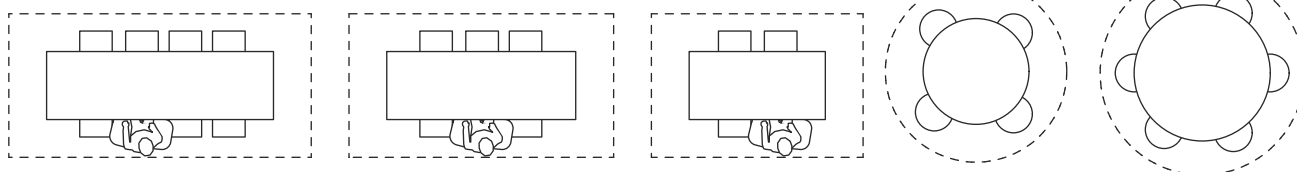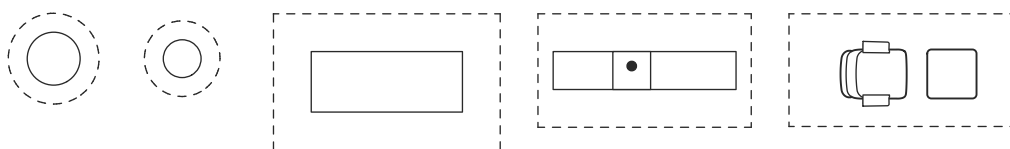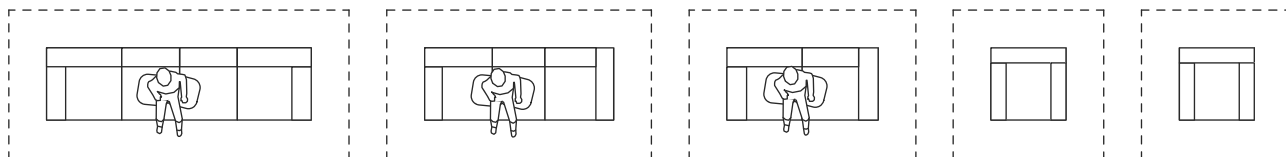



slaapkamer, badkamer en voertuigen

