



Omschrijving

De WoonSchuur, een uniek woonconcept dat de bekende onderdelen van een woning combineert met de eenvoud en ruimtelijkheid van een schuur. De WoonSchuur heeft een eenvoudige opbouw, een snelle bouwtijd en is flexibel en volledig af te stemmen op woonwensen en kavel. In een aantal stappen stel je een Eigen WoonSchuur samen. Daarnaast wordt de WoonSchuur echt persoonlijk en uniek door een op maat gemaakte indeling en 'specials' in de gevel of het dak.

De gevel is voorzien van houten geveldelen en het dak van stalen golfplaten met hierin opgenomen zwarte zonnepanelen.

Op het kavel zijn twee heldere WoonSchuur volumes gesitueerd, geschakeld met een glazen verbinding. De WoonSchuur heeft op de begane grond een grote woonkamer met een glazen kopgevel met uitzicht op de tuin. Centraal in de woning een compacte kern met berging, kast en toilet.


Aan de voor- en zijkant de eetkamer en keuken.

Op de verdieping een grote slaapkamer aan de vide met een badkamer en inloopkast. De naastgelegen WoonSchuur wordt gebruikt als atelier.



TYPE AFGEBEELDE WONING: WoonSchuur Austerlitz
 BOUWWIJZE: EPS- bouwsysteem (staal/HSB ook mogelijk)
 ARCHITECT: Weeber architecten

AFMETINGEN BEBOUWD OPPERVLAKTE:
 woonhuis 96m² / atelier 60m²
 AFMETING WONING LENGTE X BREEDTE:
 8mx12m (variabel) / 5mx12m (atelier)
 OPPERVLAKTE BEGANE GROND: 96m²
 OPPERVLAKTE VERDIEPING[EN]: 64m² (vide 30m²)
 MINIMUMGROOTTE KAVEL/OPZET KAVEL GESCHIKT: 96m²

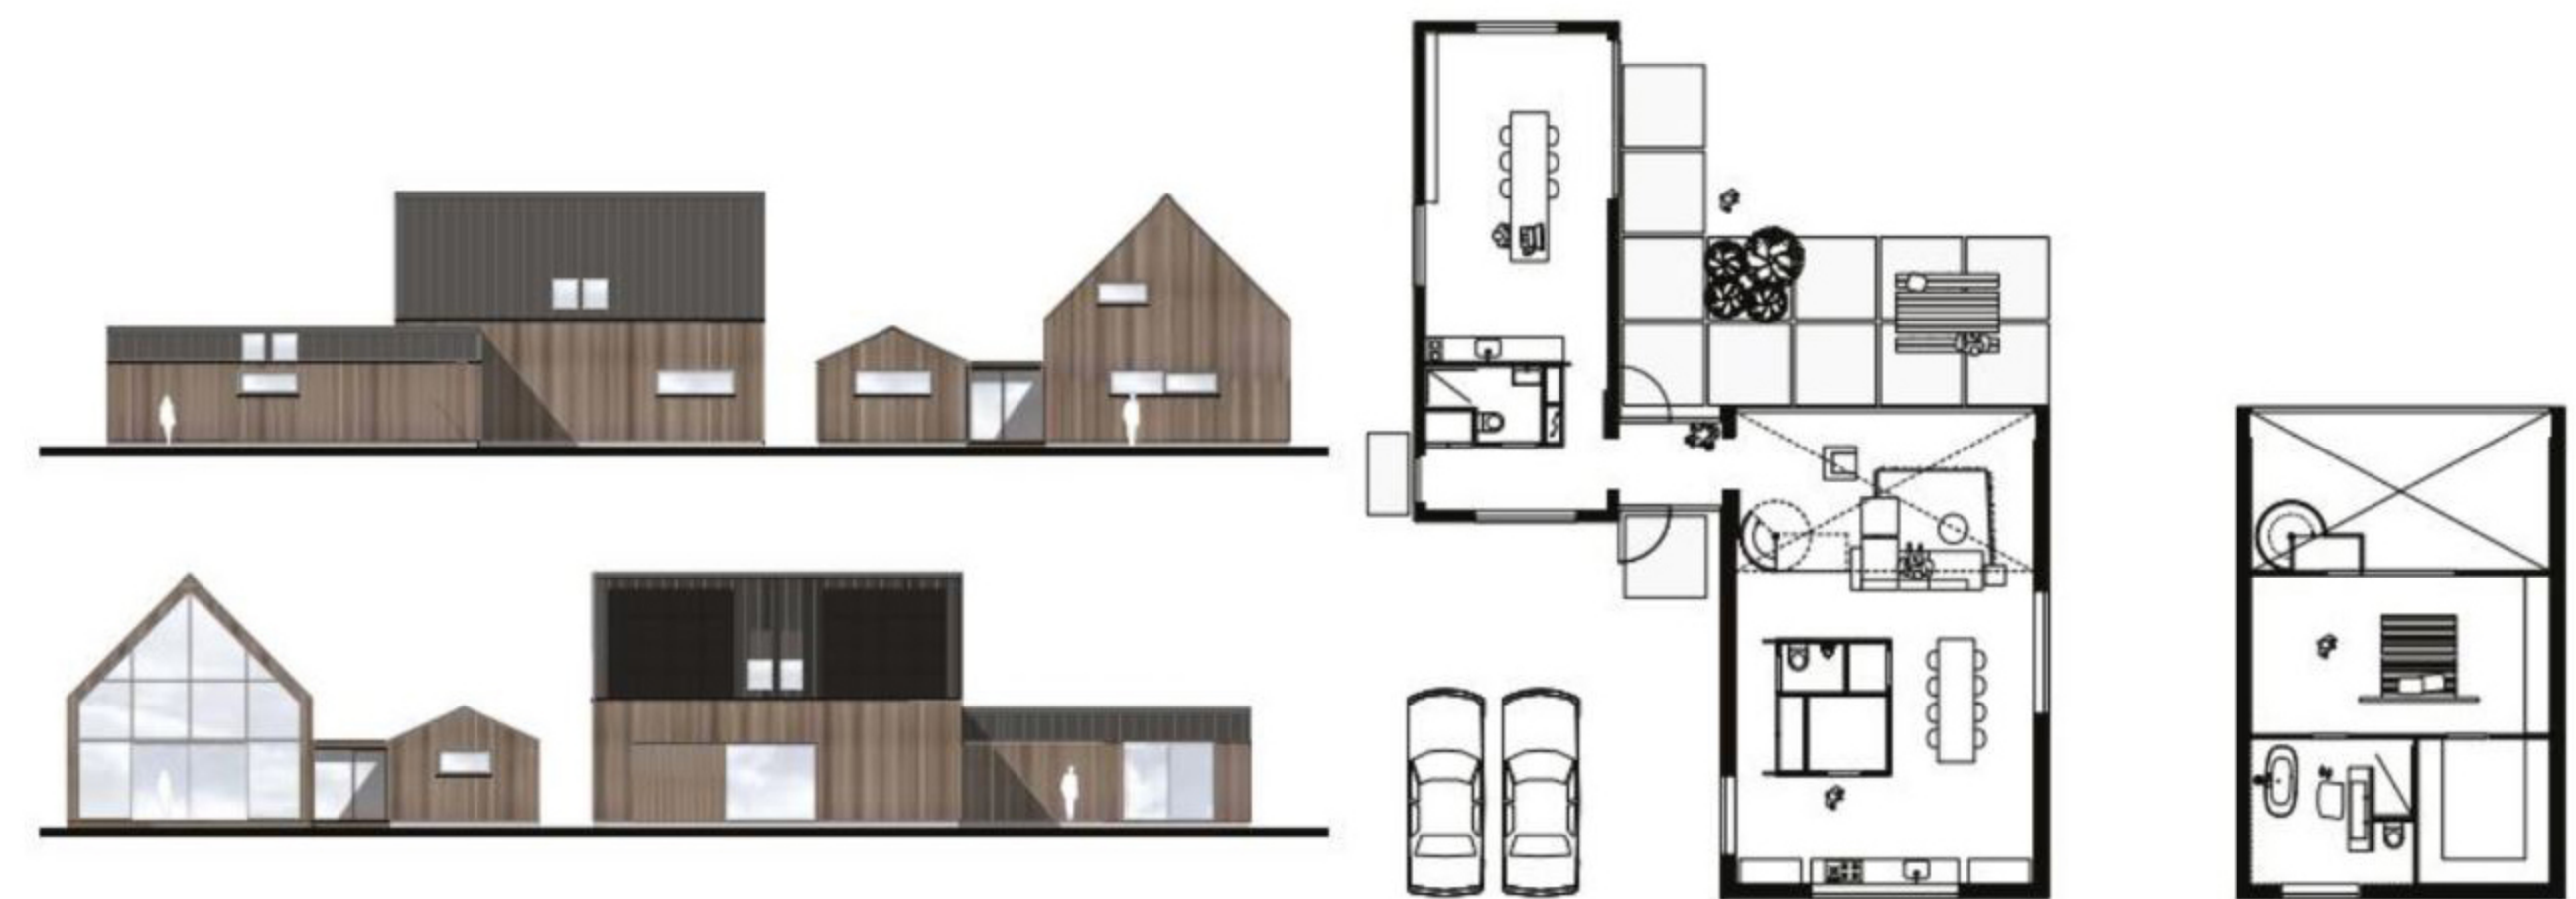

VOOR MEER INFORMATIE DE WOONSCHUUR (WEEBER ARCHITECTEN)

TEL.: 06-49650088 / 06-41684521 | E-MAIL: INFO@DEWOONSCHUUR.NL [INFO@WEEBERARCHITECTEN.NL]

WEBSITE: WWW.DEWOONSCHUUR.NL [WWW.WEEBERARCHITECTEN.NL]